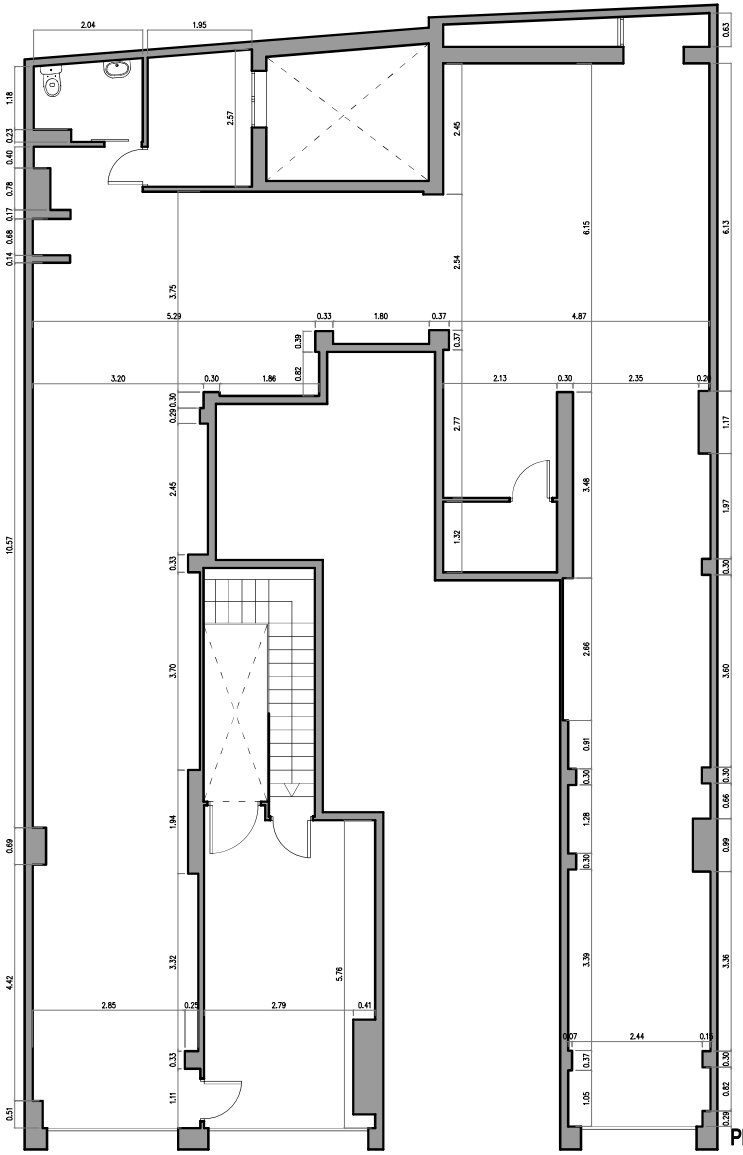

PLANTA BAJA

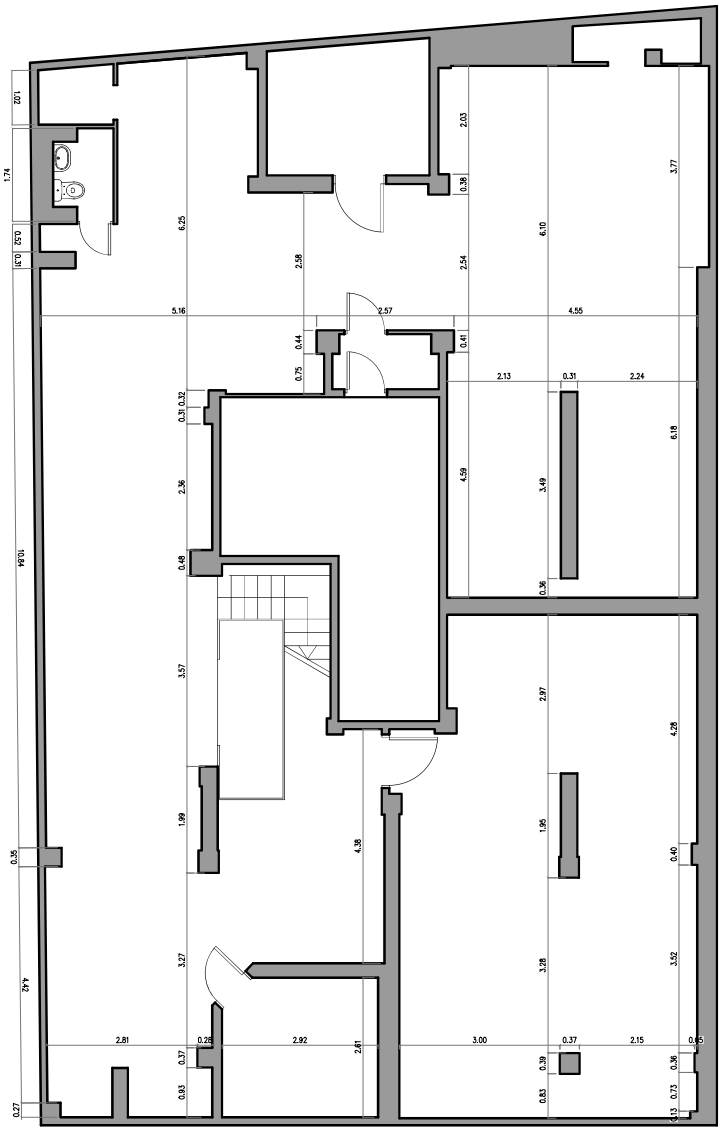

PLANTA SÓTANO

SUPERFICIES ÚTILES	
PLANTA BAJA	171,00 m²
PLANTA SÓTANO	198,00 m²
TOTAL	**369,00 m²**

SUPERFICIES CONSTRUIDAS	
PLANTA BAJA	198,00 m²
PLANTA SÓTANO	234,00 m²
TOTAL	**432,00 m²**

LEVANTAMIENTO PLANIMETRICO

PLANTA - ESTADO ACTUAL

Plano: 1

Emplazamiento: C/ Cardenal Vives i Tutó, 59 - Baixos
08034 Barcelona

Escala: 1:100

ARTECNIC

PAU GAUSACHS PÉREZ
Arquitecte Tècnic Col.legiat nº 12.520
Tel: 680 101 251 /934 886 369
Email: pau@artecnic.com

Fecha: Junio de 2025